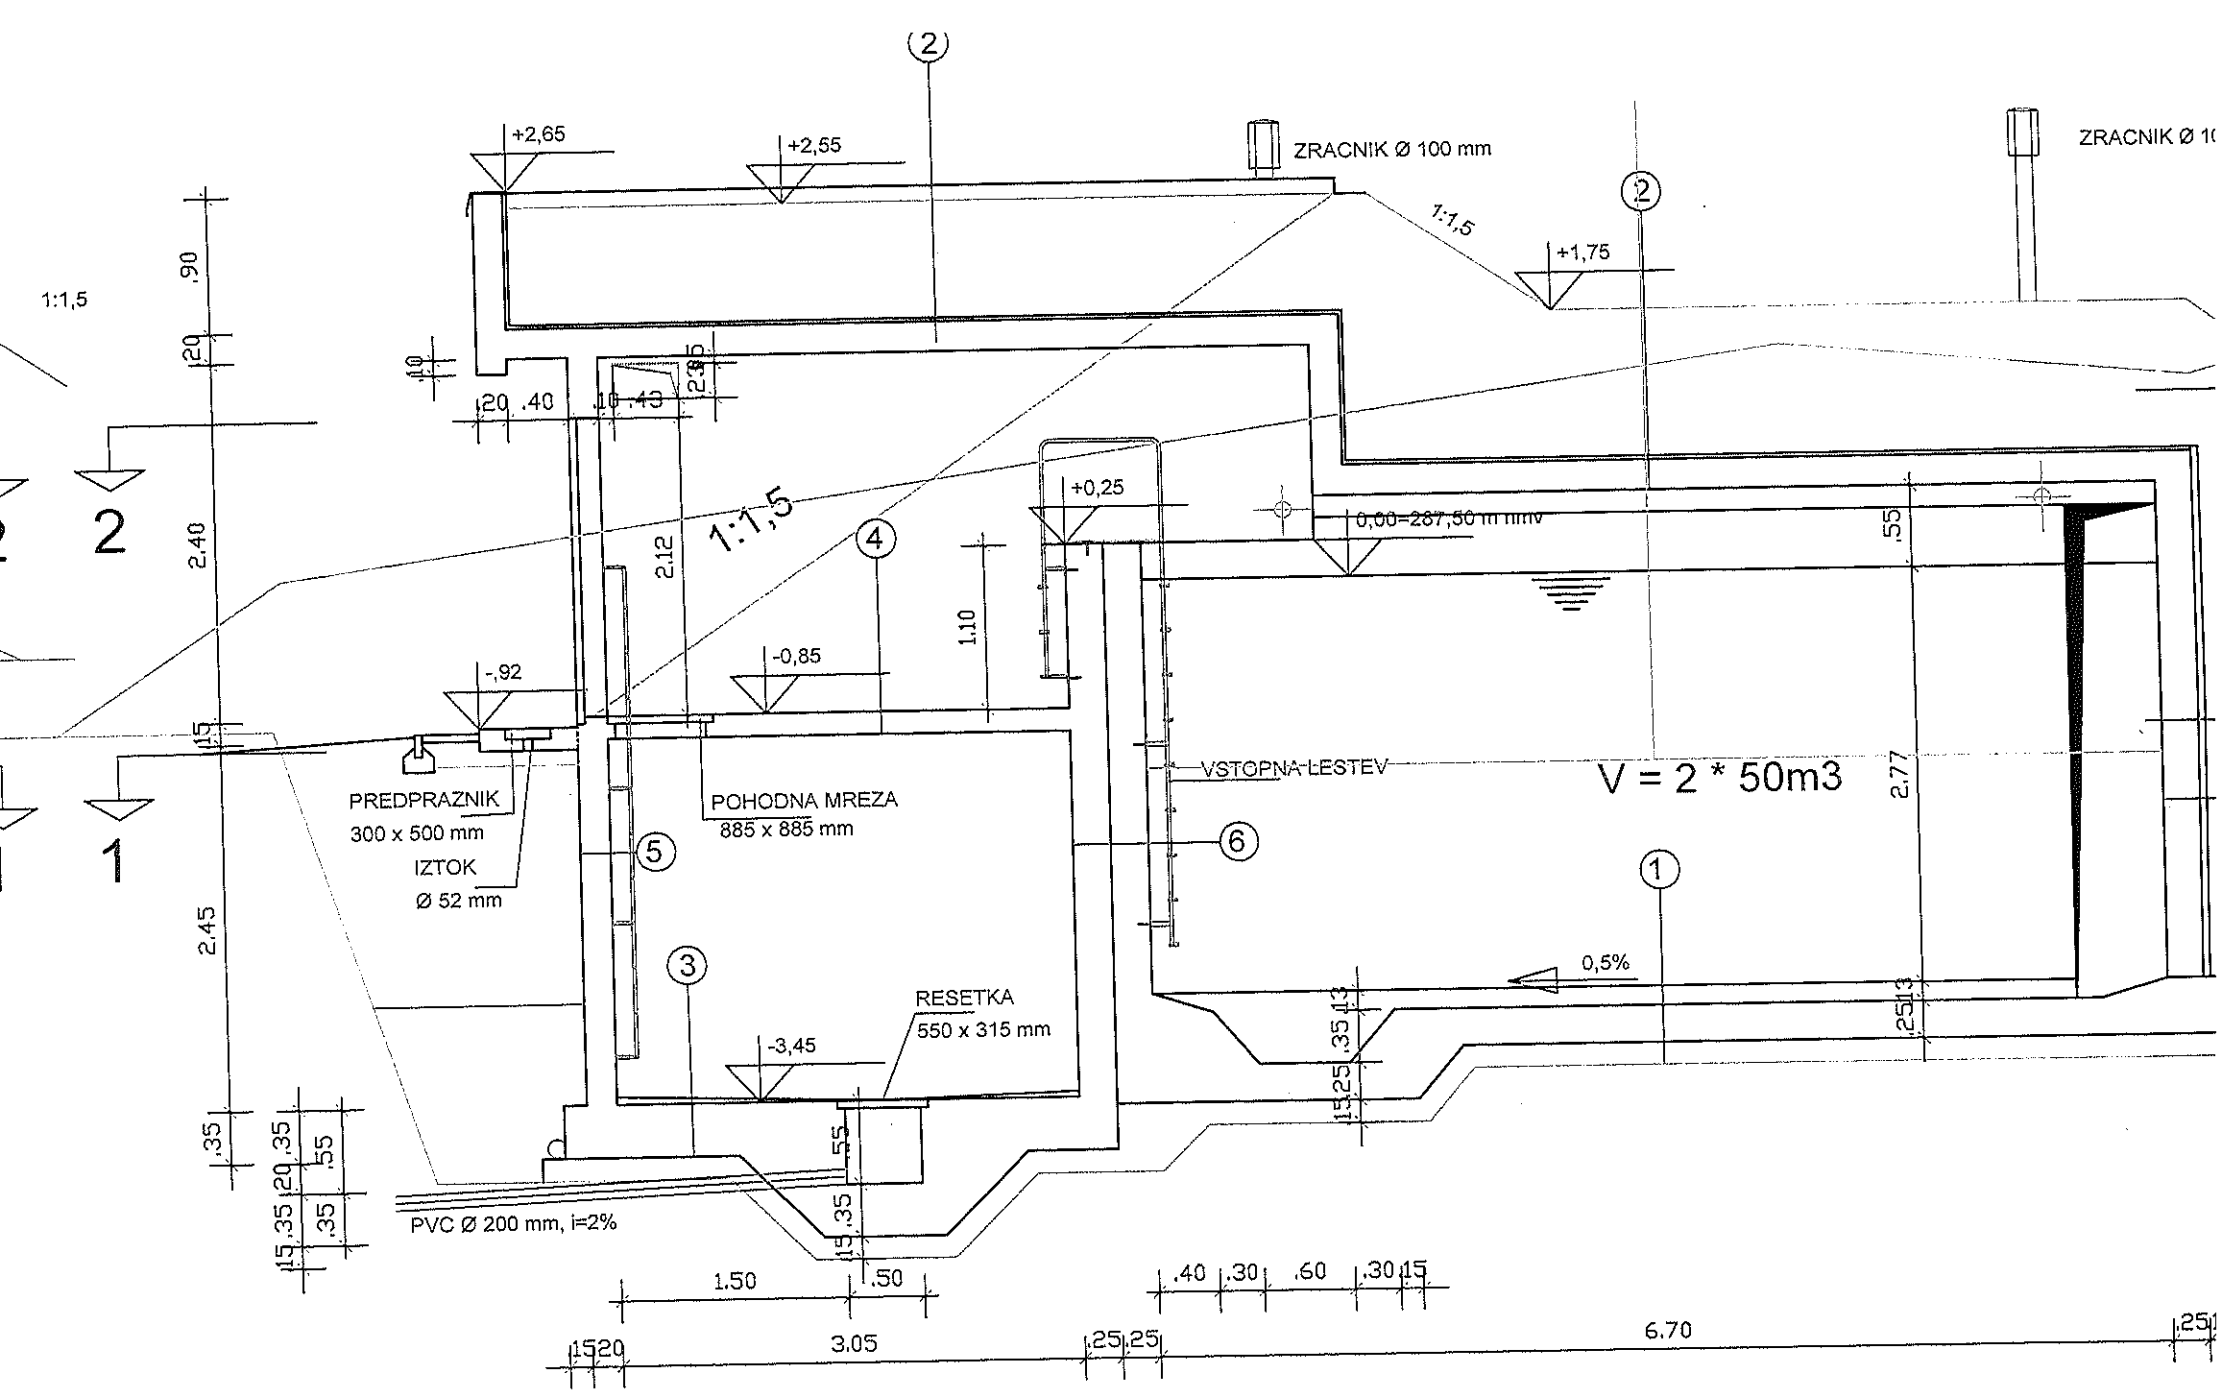
+2,65
+2,55
ZRACNIK Ø 100 mm
ZRACNIK Ø 1
1:1,5
+1,75
1:1,5
+0,25
0,00=287,50 m nmv
1:1,5
-,92
-0,85
PREDPRAZNIK
300 x 500 mm
IZTOK
Ø 52 mm
POHODNA MREZA
885 x 885 mm
VSTOPNA LESTEV
V = 2 * 50m3
RESETKA
550 x 315 mm
-3,45
0,5%
PVC Ø 200 mm, i=2%
1.50
.50
3.05
6.70
2.40
2.12
1.10
2.77
2.45
.90
.20
.40
.10
.43
.55
.35
.25
.13
.15
.20
1
2
3
4
5
6