


**TLORIS - strojna dela**  
**M 1:50**

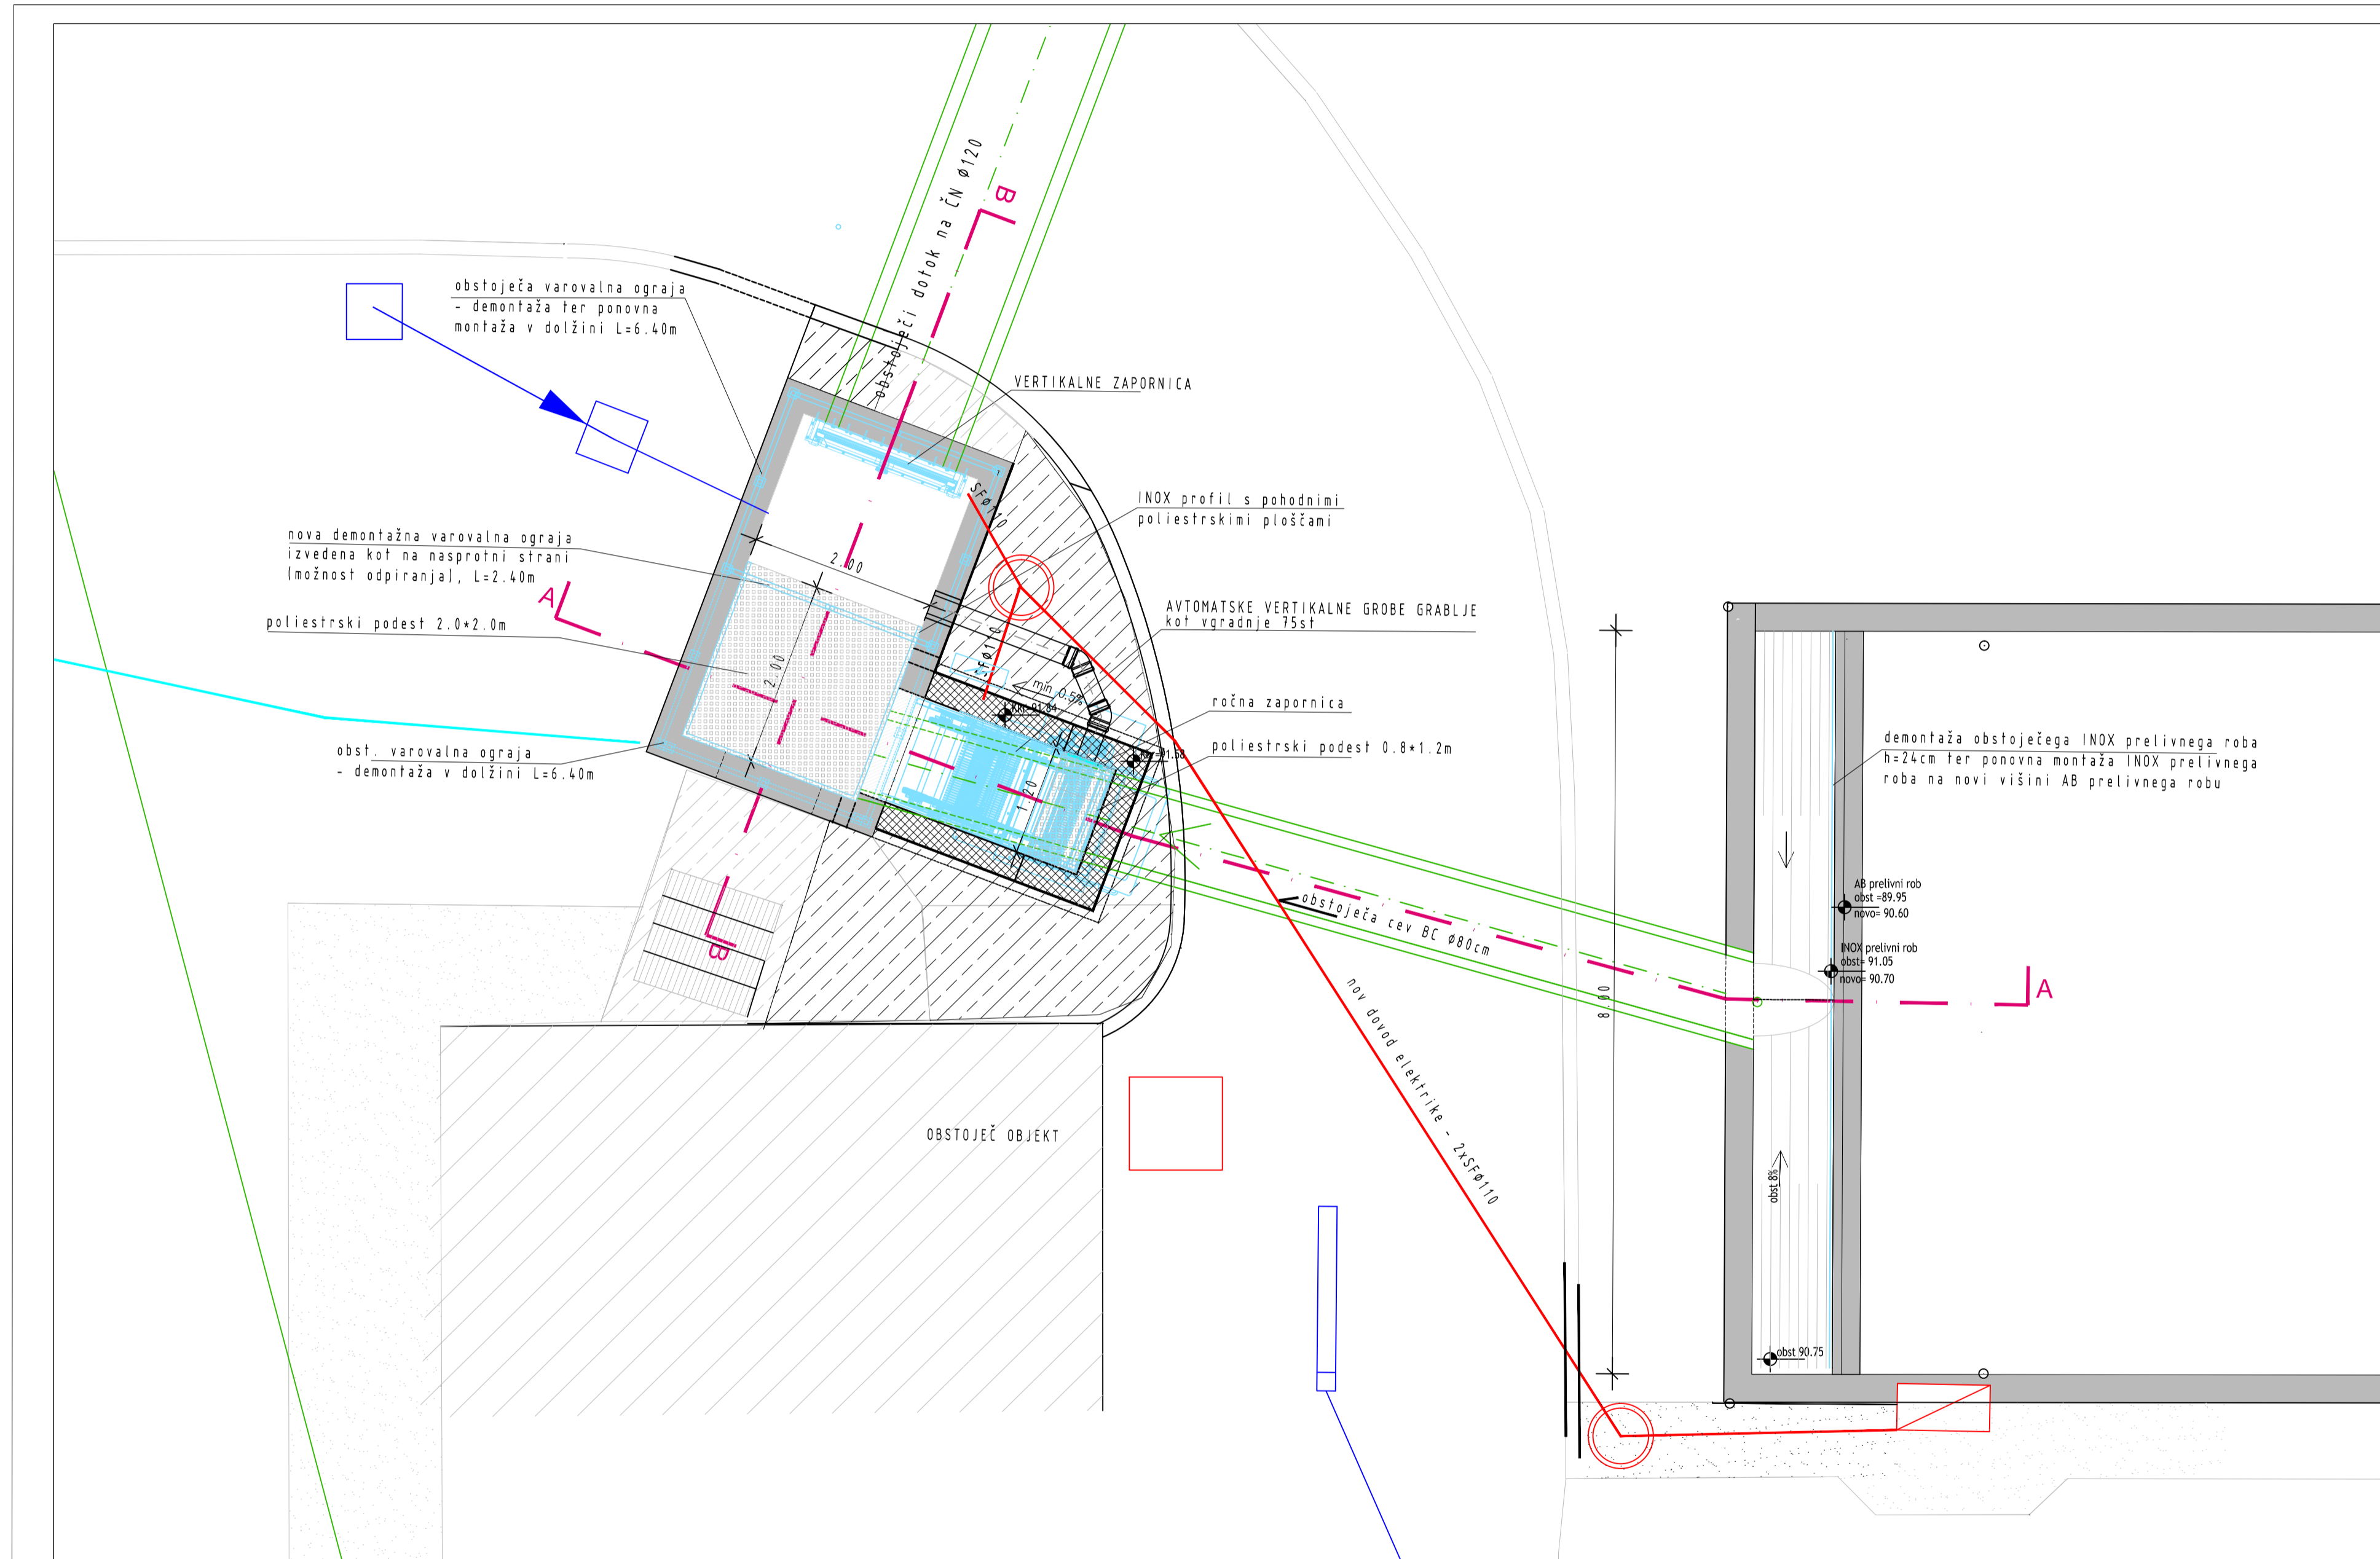

<b>PLAN®</b> d.o.o. Projektiranje in inženiring		PLAN® d.o.o. Bovkova 9 5270 Ajdovščina, Slovenija	
Objekt /lokacija: <b>CCN AJDOVŠČINA - MEHANSKO PREDČIŠČENJE PADAVINSKE VODE IN REGULACIJA DOTOKA</b>		Investitor: <b>OBČINA AJDOVŠČINA</b> Cesta 5. maja 6a 5270 Ajdovščina	
Vsebinska risba: <b>TLORIS - STROJNA DELA</b>			
Vrsta načrta:	<b>7. TEHNOLOŠKI NAČRT</b>	Številka načrta:	<b>04/13</b>
Projekt:	<b>PZI</b>	Merilo:	<b>1:50</b>
Številka projekta:	<b>04/13</b>	Ident.št.:	<b>G-2798</b>
Odgovorni projektant:	<b>ALJOSA ARČON</b>	Št.risbe:	<b>7.5.3</b>
Sodelavci:	<b>MOJCA BIRSA</b>		
Datum izdelave:	<b>AVGUST 2013</b>		