


SITUACIJA - obstoječe stanje

M 1:100

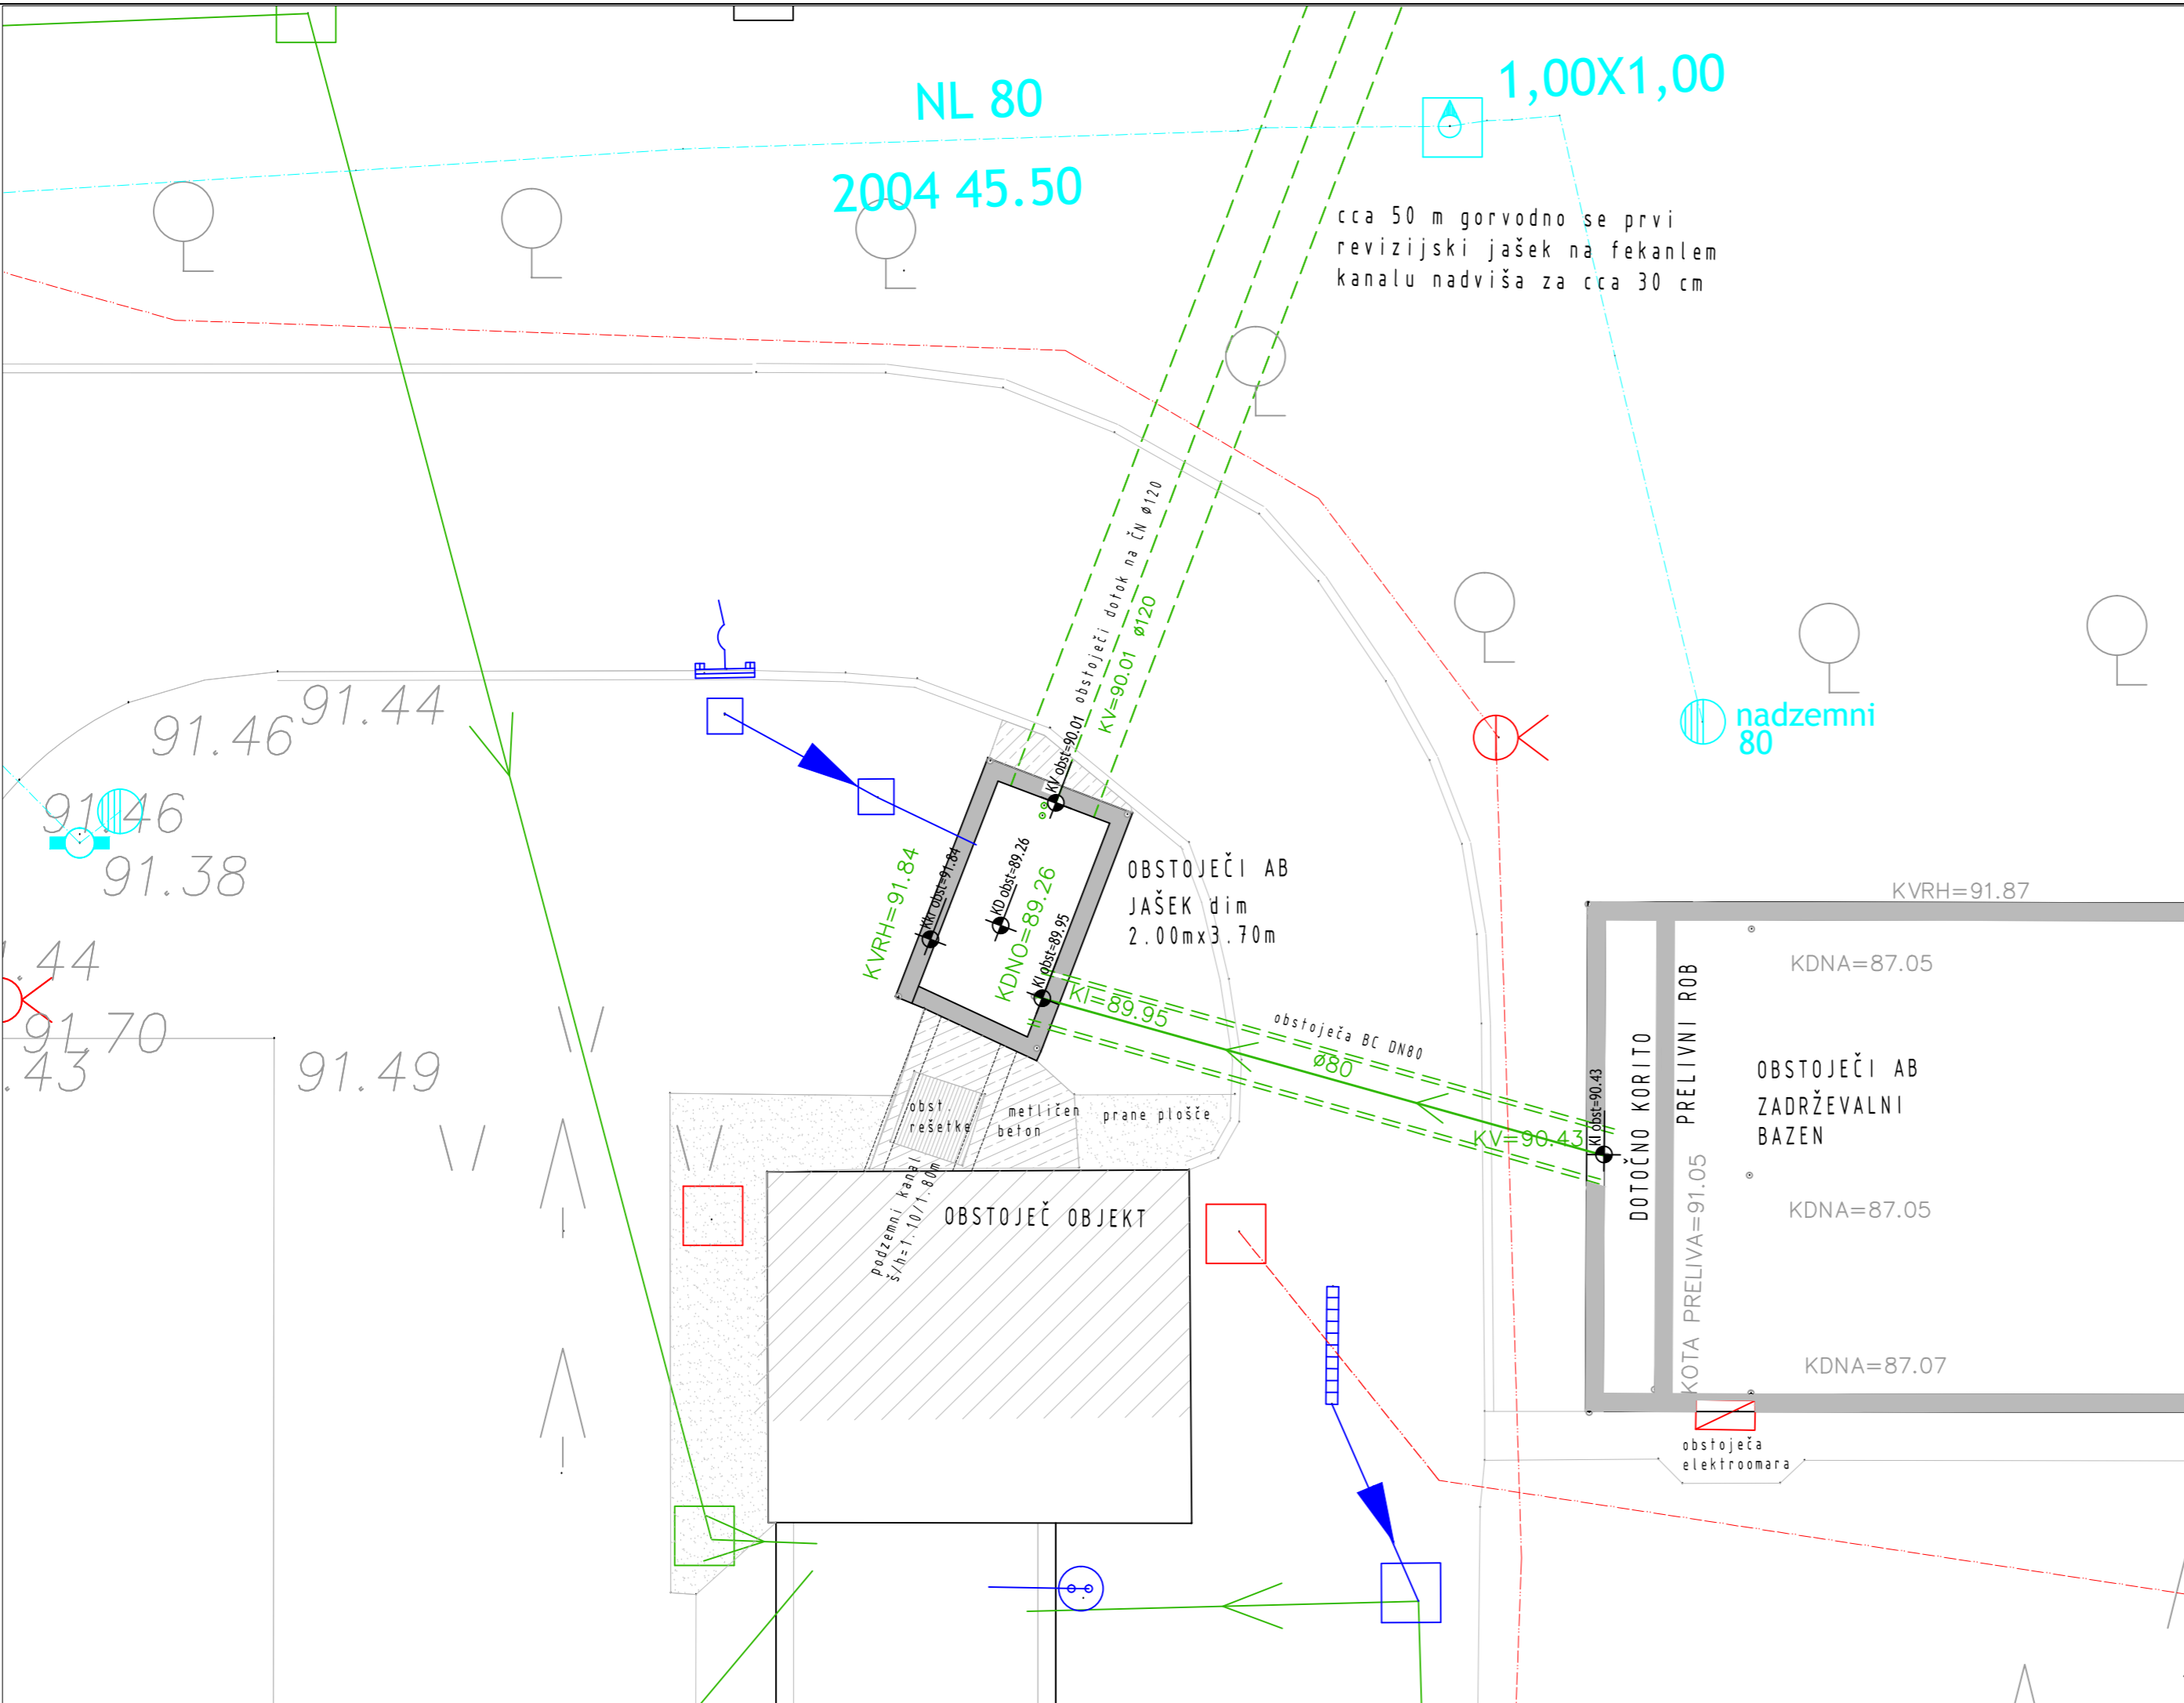

PLAN® d.o.o.
Projektiranje in inženiring

PLAN® d.o.o.
Bevkova 9
5270 Ajdovščina, Slovenija

Objekt /lokacija:
**ČČN AJDOVŠČINA - MEHANSKO PREDČIŠČENJE
PADAVINSKE VODE IN REGULACIJA DOTOKA**

Investitor:
**OBČINA AJDOVŠČINA
Cesta 5. maja 6a
5270 Ajdovščina**

Vsebina risbe:
SITUACIJA - OBSTOJEČE STANJE

Vrsta načrta:	7. TEHNOLOŠKI NAČRT	Številka načrta:	04/13
Projekt:	PZI	Merilo:	1:100
Številka projekta:	04/13	Ident.št.:	G-2798
Odgovorni projektant:	ALJOŠA ARČON	univ.dipl.inž.vod. in kom.inž.	
Sodelavci:	MOJCA BIRSA	univ.dipl.inž.vod. in kom.inž.	
Datum izdelave:	AVGUST 2013	Št.risbe:	7.5.1